


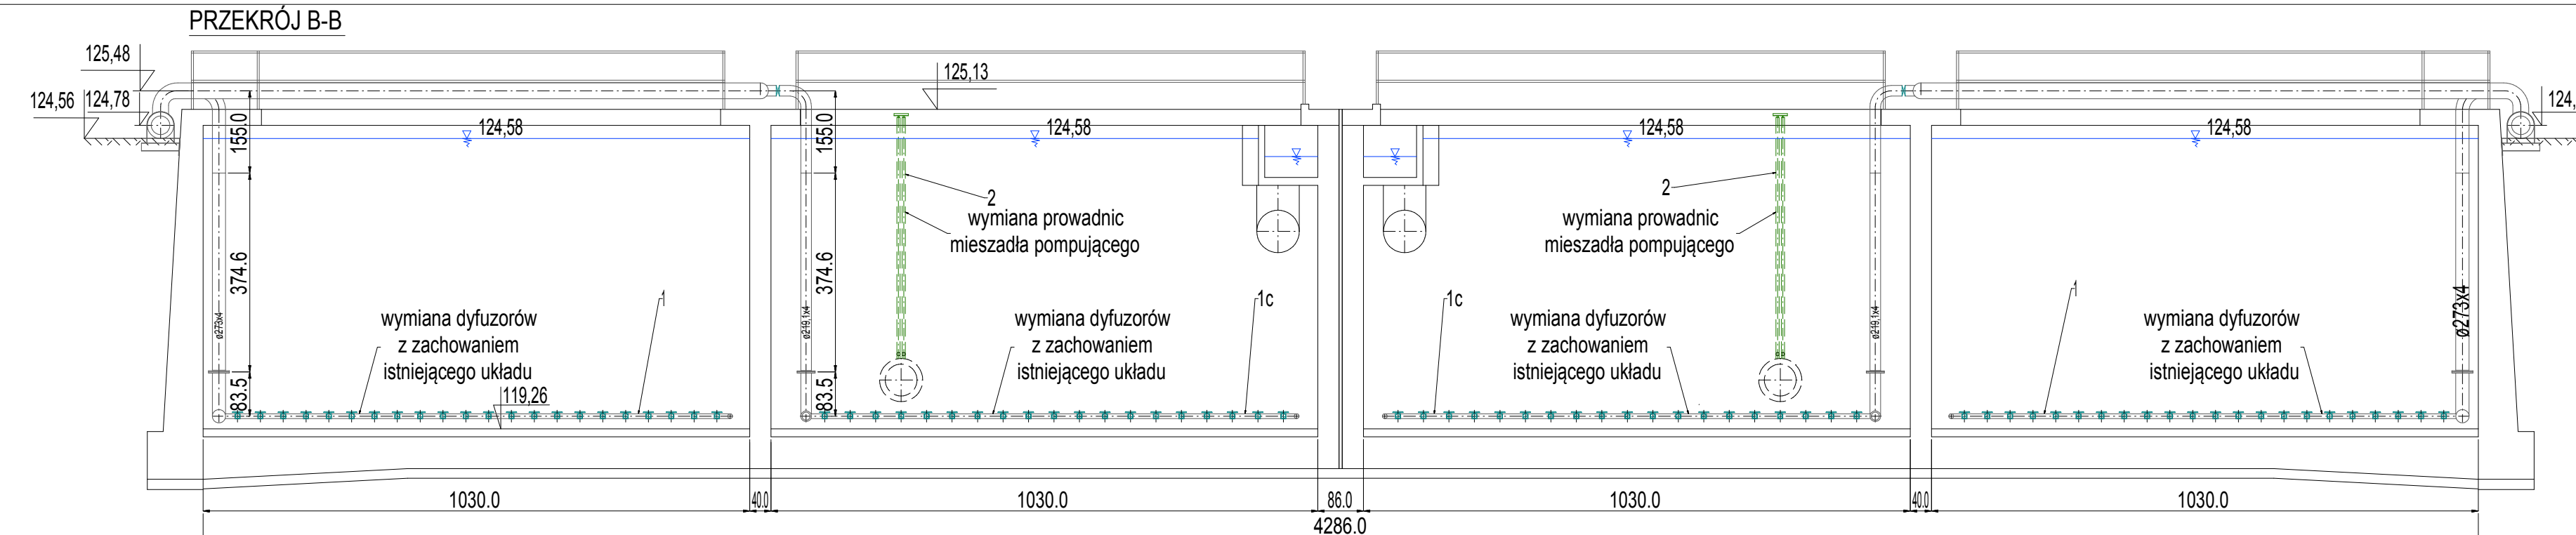

PRZEKRÓJ

LP	NAZWA	PARAMETRY	IŁOŚĆ	MATERIAŁ	MASA 1 szt. (kg)	UWAGI
1	Dyfuzory dyskowe rusztu napowietrzającego drobnopęcherzykowego	896 dysków	2 kpl.	-	-	Wymiana dyfuzorów talerzowych z zachowaniem istniejącego układu (wydajność i liczba dyfuzorów)
1a	Dyfuzory dyskowe rusztu napowietrzającego drobnopęcherzykowego	640 dysków	2 kpl.	-	-	Wymiana dyfuzorów talerzowych z zachowaniem istniejącego układu (wydajność i liczba dyfuzorów)
1b	Dyfuzory dyskowe rusztu napowietrzającego drobnopęcherzykowego	468 dysków	2 kpl.	-	-	Wymiana dyfuzorów talerzowych z zachowaniem istniejącego układu (wydajność i liczba dyfuzorów)
1c	Dyfuzory dyskowe rusztu napowietrzającego drobnopęcherzykowego	342 dyski	2 kpl.	-	-	Wymiana dyfuzorów talerzowych z zachowaniem istniejącego układu (wydajność i liczba dyfuzorów)
2	Prowadnice mieszadła wraz z mocowaniem	2 x Ø60x5; L=ok.4,5m	2 kpl.	stal nierdzewna AISI 316	-	-
3	Prowadnica mieszadła wraz z mocowaniem	kształtownik 50x50; L=ok.6,0m	2 kpl.	stal nierdzewna AISI 316	-	-
4	Przepustnice z napędami elektrycznymi	DN-500	2 kpl.	-	-	-

Nazwa inwestycji:	Przebudowa komory biologicznej na terenie Oczyszczalni ścieków w Nowej Wsi Elckiej		
Adres obiektu:	Oczyszczalnia Ścieków w Nowej Wsi Elckiej		
Inwestor:	PRZEDSIĘBIORSTWO WODOCIĄGÓW I KANALIZACJI SP. Z O.O.		
Nazwa rys.:	Komory Denitrifikacji i Nitryfikacji obiekt nr. 9.10		Branka Sanitarna Data: 2021r.
Projektant:	mgr inż. Cezary Woźniak WAM/0070/PWOS/12		podpis
Sprawdzający:	mgr inż. Grazyna Markowska WAM/0028/PWOS/03		skala: 1:100
			nr rys. 1.1.1.1