Zał. nr 1 A do SIWZ
Rys.1

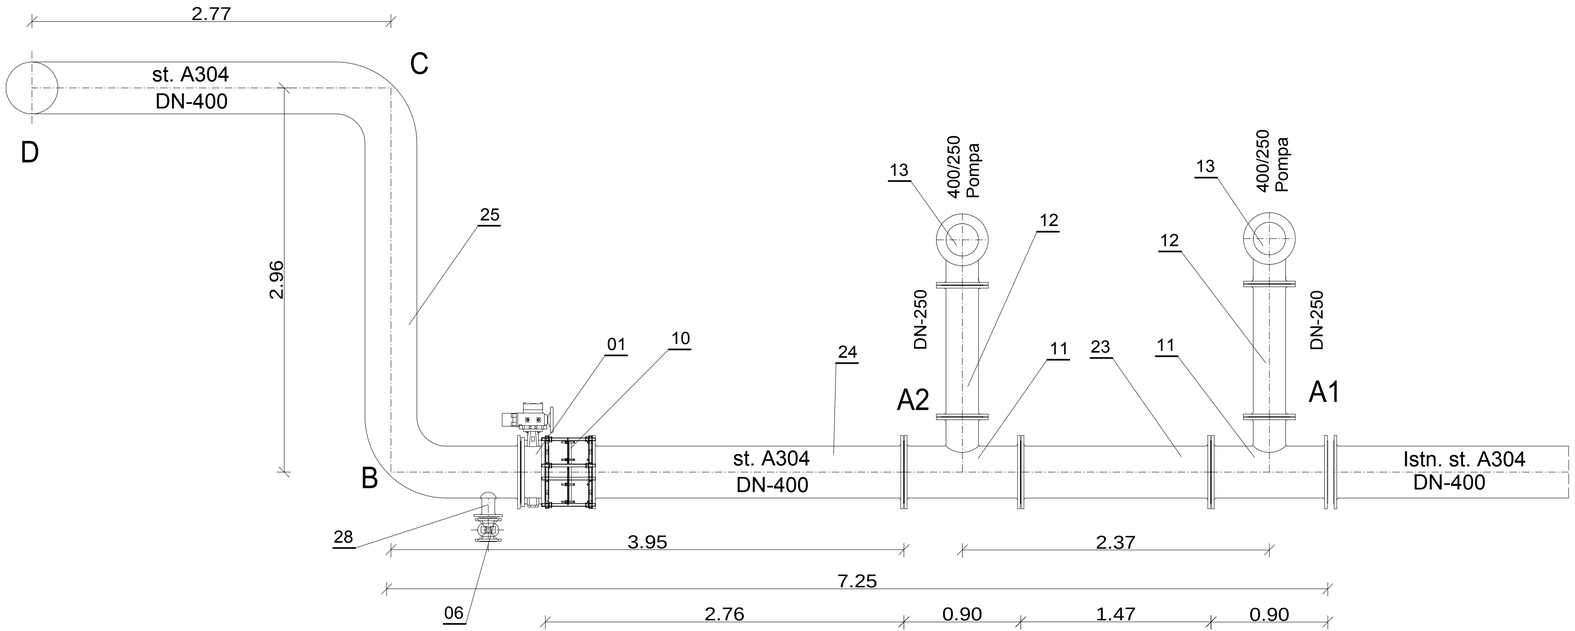

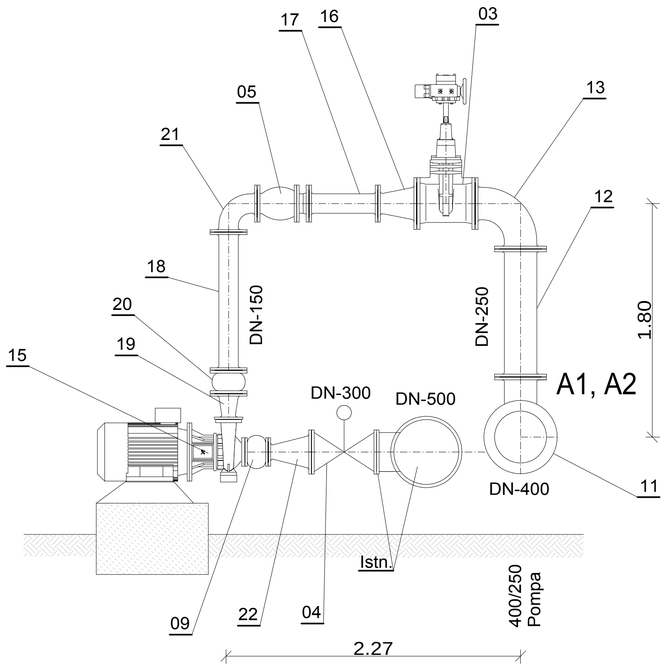

POMPOWNIA III° SUW - PRZYKOPKA K. EŁKU		Skala 1:25
SCHEMAT MONTAŻOWY INSTALACJA TECHNOLOGICZNA		Nr rys: 1 2024r
Projektant:	Nr uprawnień	Podpis
mgr inż. Cezary Woźniak	WAM/0070/PWOS/12	