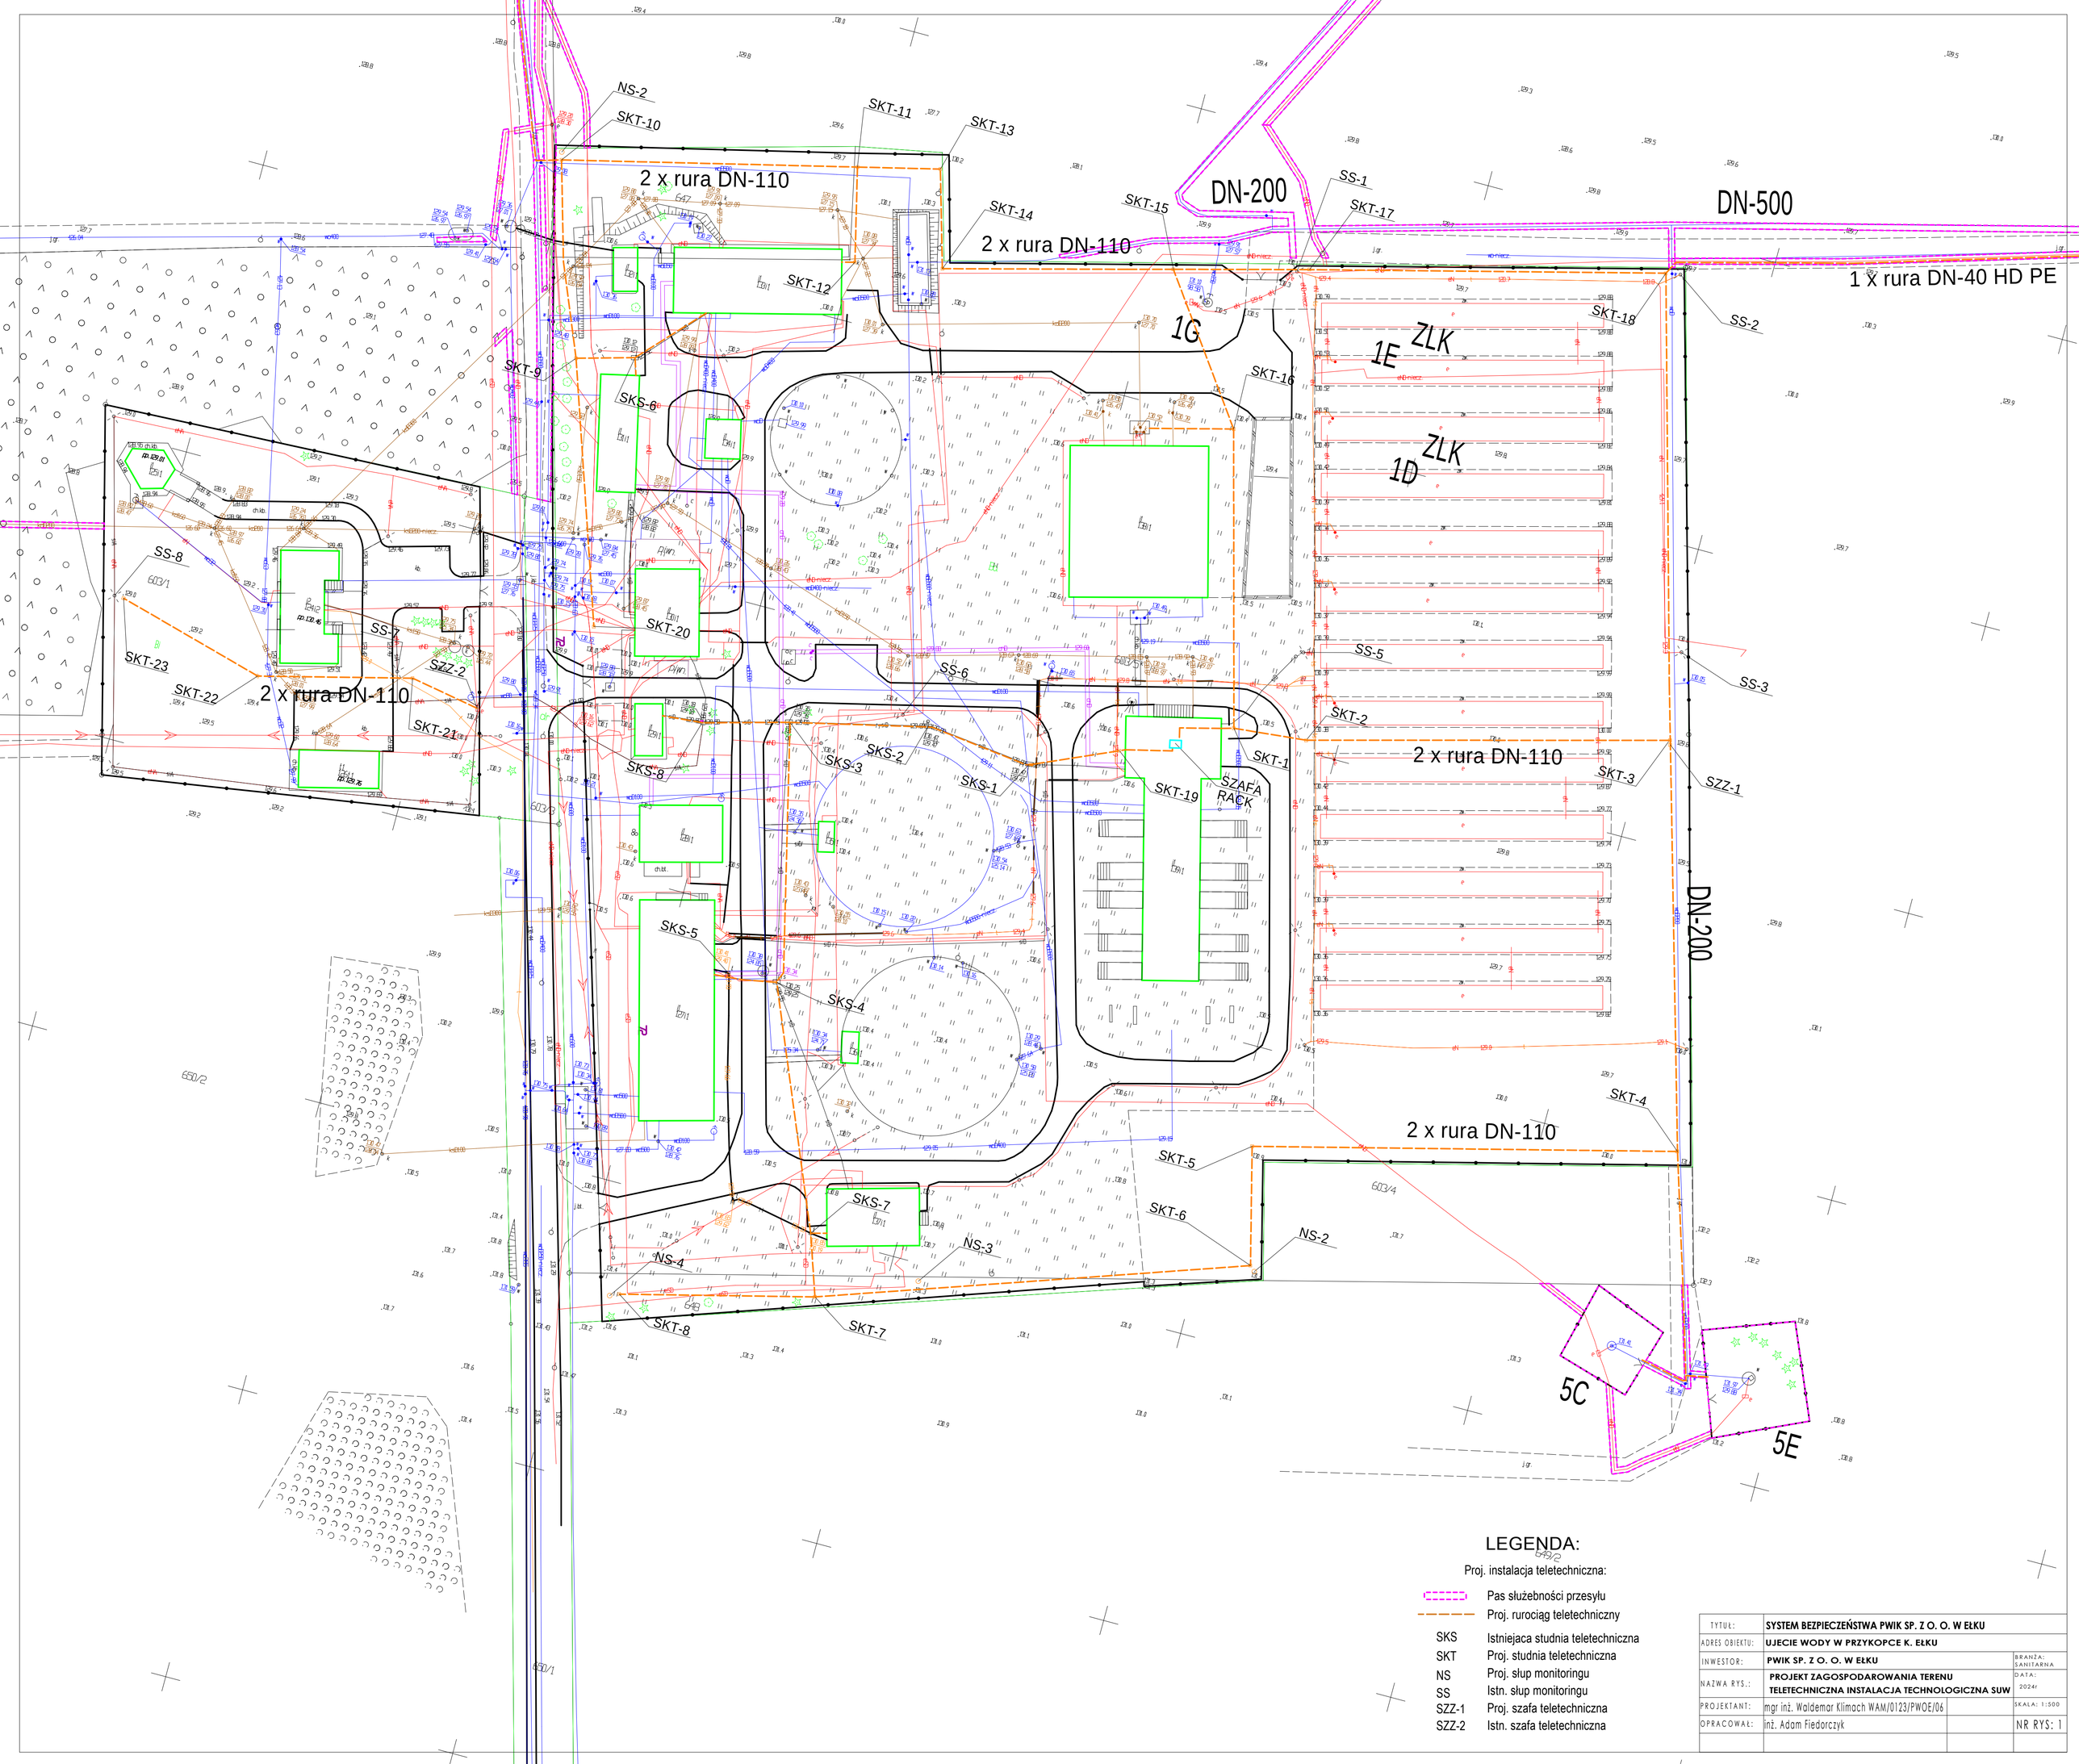

LEGENDA:

Proj. instalacja teletechniczna:

	Pas służebności przesyłu
	Proj. rurociąg teletechniczny
SKS	Istniejaca studnia teletechniczna
SKT	Proj. studnia teletechniczna
NS	Proj. słup monitoringu
SS	Istn. słup monitoringu
SZZ-1	Proj. szafa teletechniczna
SZZ-2	Istn. szafa teletechniczna

TYTUŁ:	**SYSTEM BEZPIECZEŃSTWA PWIK SP. Z O. O. W EŁKU**		
ADRES OBIEKTU:	**UJECIE WODY W PRZYKOPCE K. EŁKU**		
INWESTOR:	**PWIK SP. Z O. O. W EŁKU**		BRANŻA: SANITARNA
NAZWA RYS.:	**PROJEKT ZAGOSPODAROWANIA TERENU TELETECHNICZNA INSTALACJA TECHNOLOGICZNA SUW**		DATA: 2024r
PROJEKTANT:	mgr inż. Waldemar Klimach WAM/0123/PWOE/06		SKALA: 1:500
OPRACOWAŁ:	inż. Adam Fiedorczyk		NR RYS: 1