


UWAGA!


Nie wyklucza się istnienia w terenie innych, nie wykazanych na niniejszej mapie urządzeń podziemnych, dla których brak było informacji branżowych, i które nie zostały poddane geodezyjnej inwentaryzacji powykonawczej zgodnie z art. 27 Ustawy z dnia 17 maja 1989 r. Prawo Geodezyjne i Kartograficzne (Dz. U. z 2021 r. poz. 1990 z późn. zm.).

Nie sprawdzano występowania służebności gruntowych na opracowywanym obszarze.

identyfikator	GN.6640.2395.2022	wykonawca
nr rob.	269/2022	GEODETA UPRAWNIONY Maciej Marcinkiewicz, Waldemar Marcinkiewicz SPÓŁKA CYWILNA 19-300 ELK, ul. Małeckich 2 lok. 17 tel. 87 621 61 51, kom. 605 353 397 NIP 848-183-74-16 REGON 280507236
jednostka ewidencyjna	280501_1	
obwód ewidencyjny	Miasto Elk	
skala mapy	0001	
układ współrzędnych	0001	
plaskich	2000/7	GEODETA UPRAWNIONY mgr inż. Waldemar Marcinkiewicz (upr. geod. 5542/87) 19-300 ELK, ul. J. H. Małeckich 2 pok. tel. 87 621 61 51, kom. 605 35 33 97
wysokości	PL-EVRF2007-NH	
Mapa numeryczna		
data opracowania mapy	19.12.2022 r.	

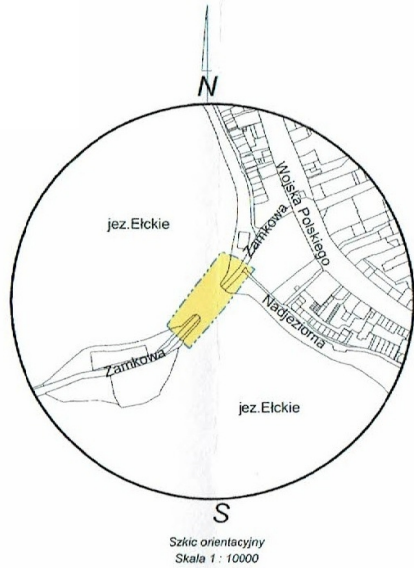

Jestem świadomy odpowiedzialności karnej za złożenie fałszywego oświadczenia i niniejszym oświadczam, że moje zgłoszenie pracy geodezyjnej o nr *GN.6640.2395.2022* u Starosty Elckiego, wykonywane przez **GEODETA UPRAWNIONY s.c.**, Kierownik Prac geodeta uprawniony mgr inż. Waldemar Marcinkiewicz (upr. geod. 5542/87), dotyczące prac, które otrzymały pozytywny wynik weryfikacji (protokół weryfikacji nr *GN.6640.2395.2022*) z dnia *29.12.2022*

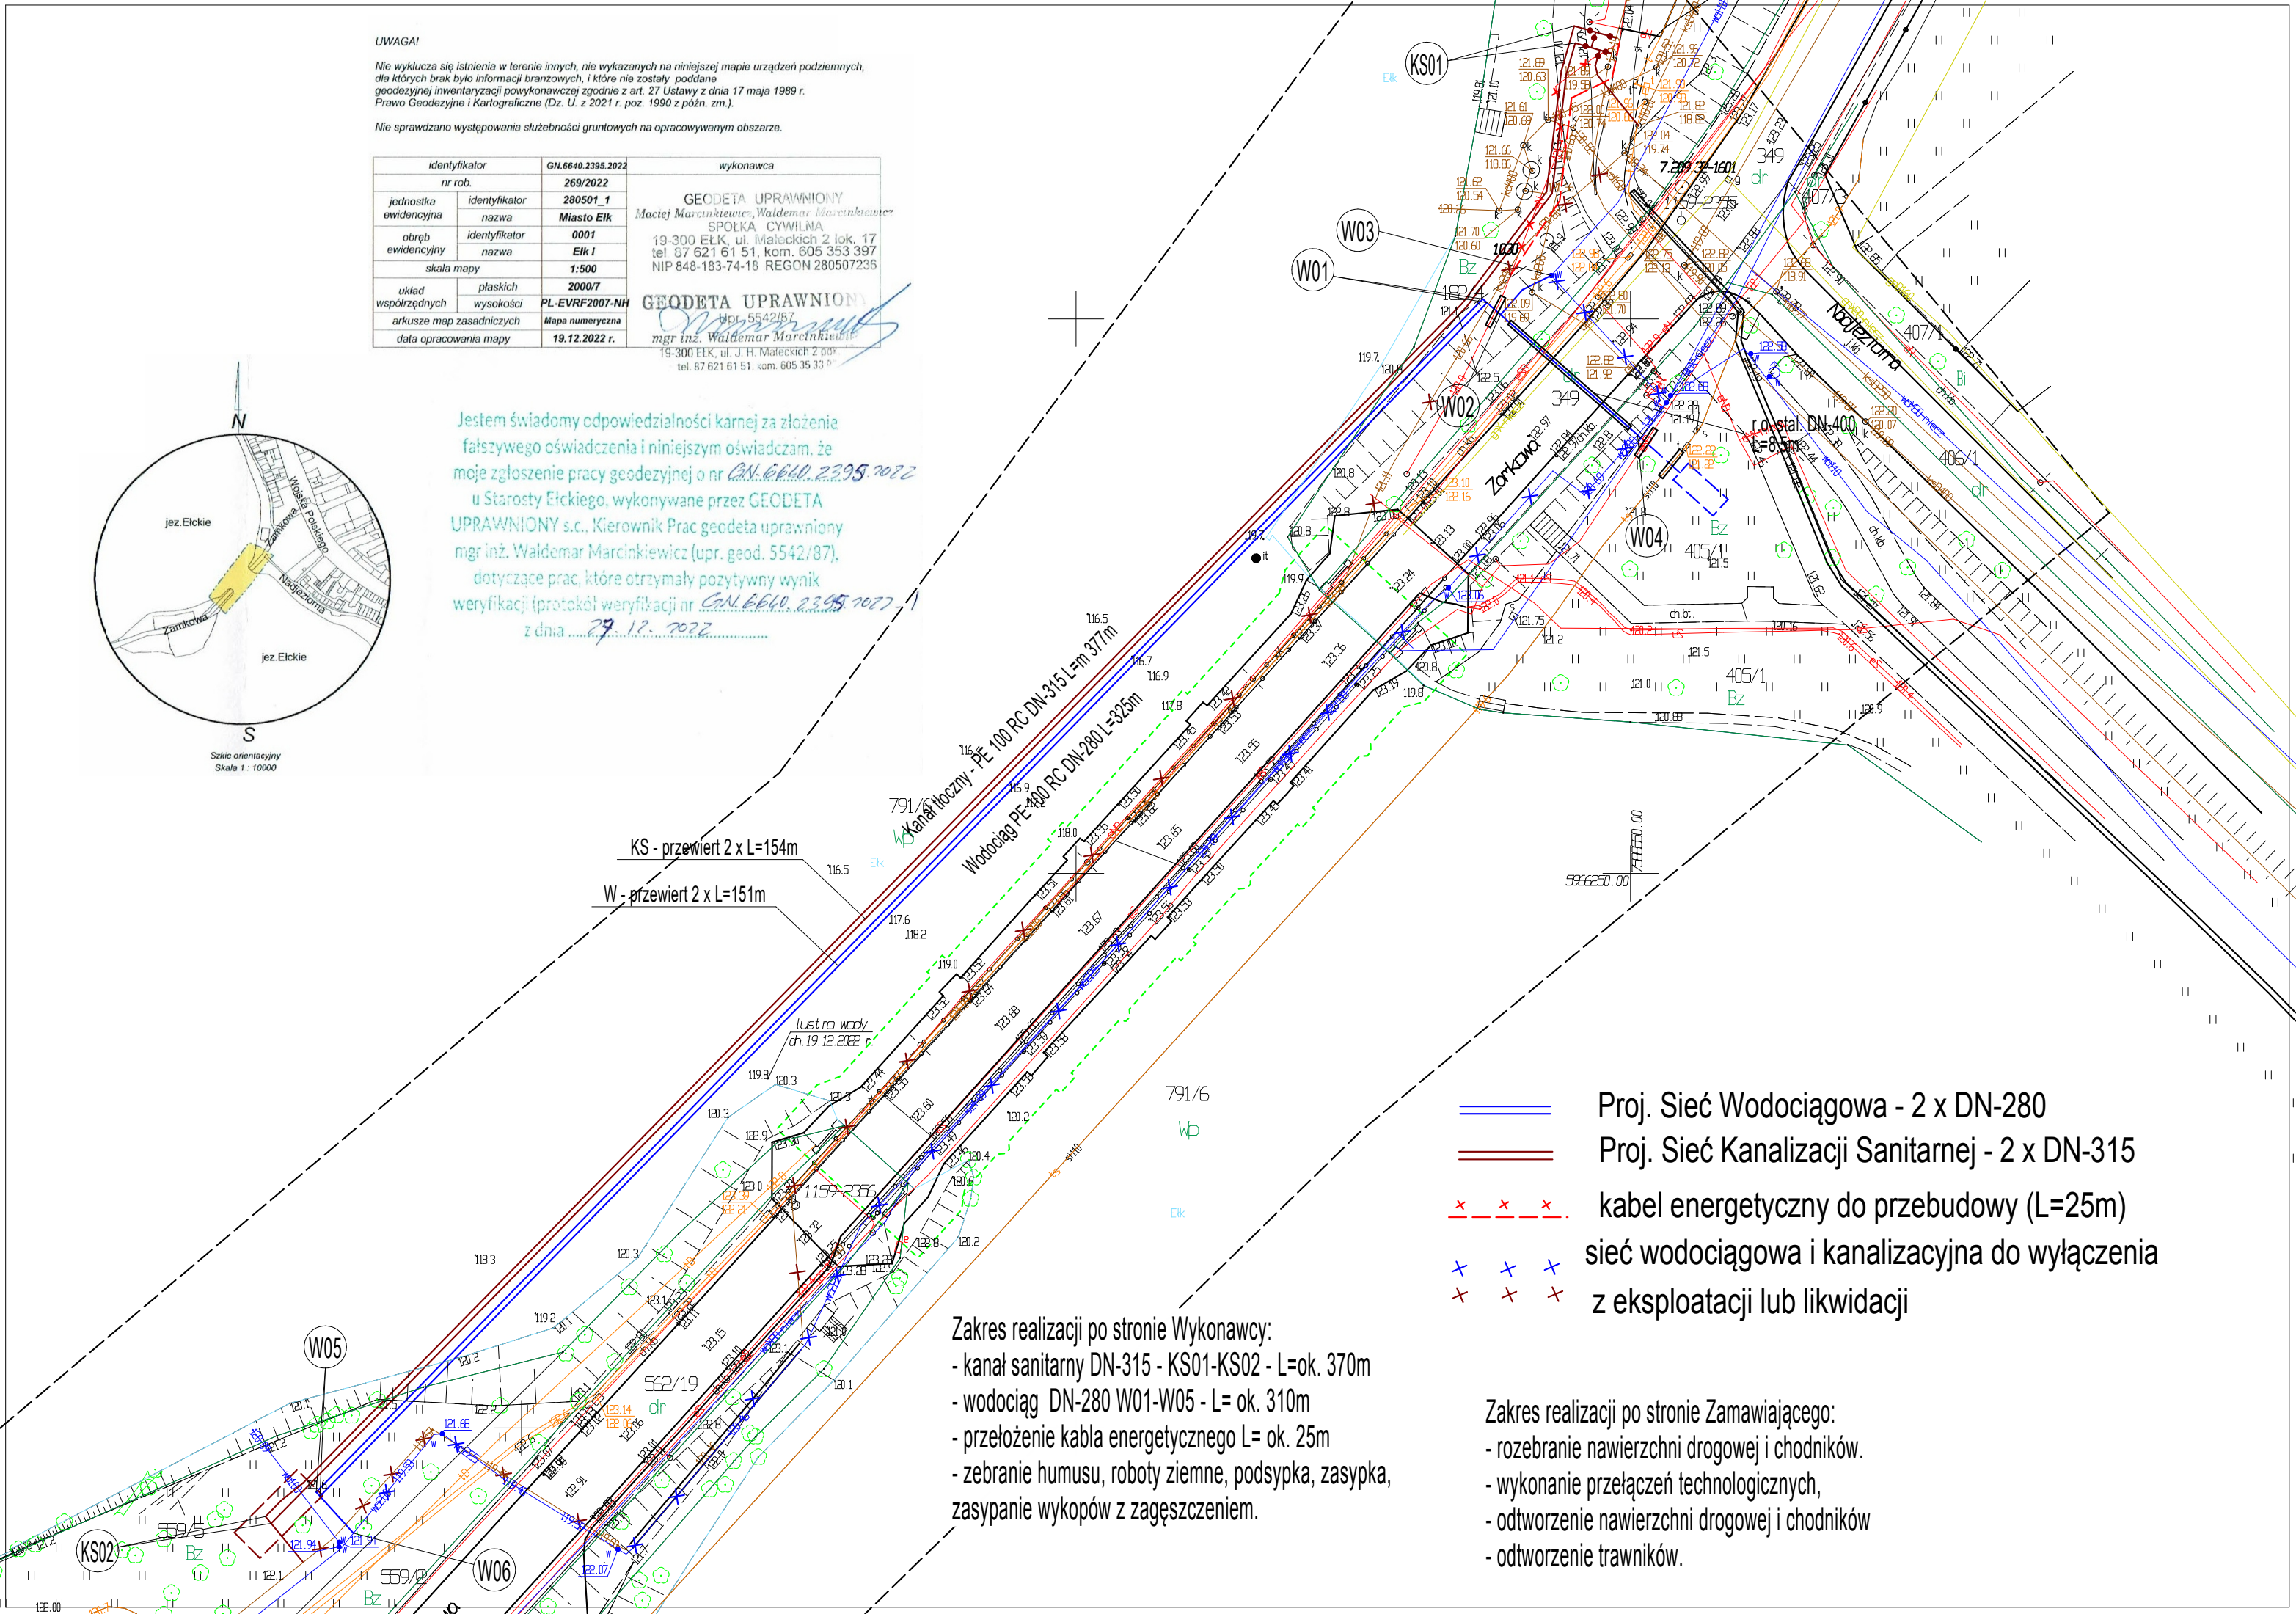

KS - przewiert 2 x L=154m
W - przewiert 2 x L=151m

Kanal Wodociąg - PE 100 RC DN-315 L=377m
Wodociąg PE 100 RC DN-280 L=325m

- — — Proj. Sieć Wodociągowa - 2 x DN-280
- — — Proj. Sieć Kanalizacji Sanitarnej - 2 x DN-315
- x x x kabel energetyczny do przebudowy (L=25m)
- x x x sieć wodociągowa i kanalizacyjna do wyłączenia z eksploatacji lub likwidacji

Zakres realizacji po stronie Wykonawcy:

- kanał sanitarny DN-315 - KS01-KS02 - L=ok. 370m
- wodociąg DN-280 W01-W05 - L= ok. 310m
- przełożenie kabla energetycznego L= ok. 25m
- zebranie humusu, roboty ziemne, podsypka, zasyпка, zasypanie wykopów z zagęszczeniem.

Zakres realizacji po stronie Zamawiającego:

- rozebranie nawierzchni drogowej i chodników.
- wykonanie przełączeń technologicznych,
- odtworzenie nawierzchni drogowej i chodników
- odtworzenie trawników.